



PROSPETTO NORD

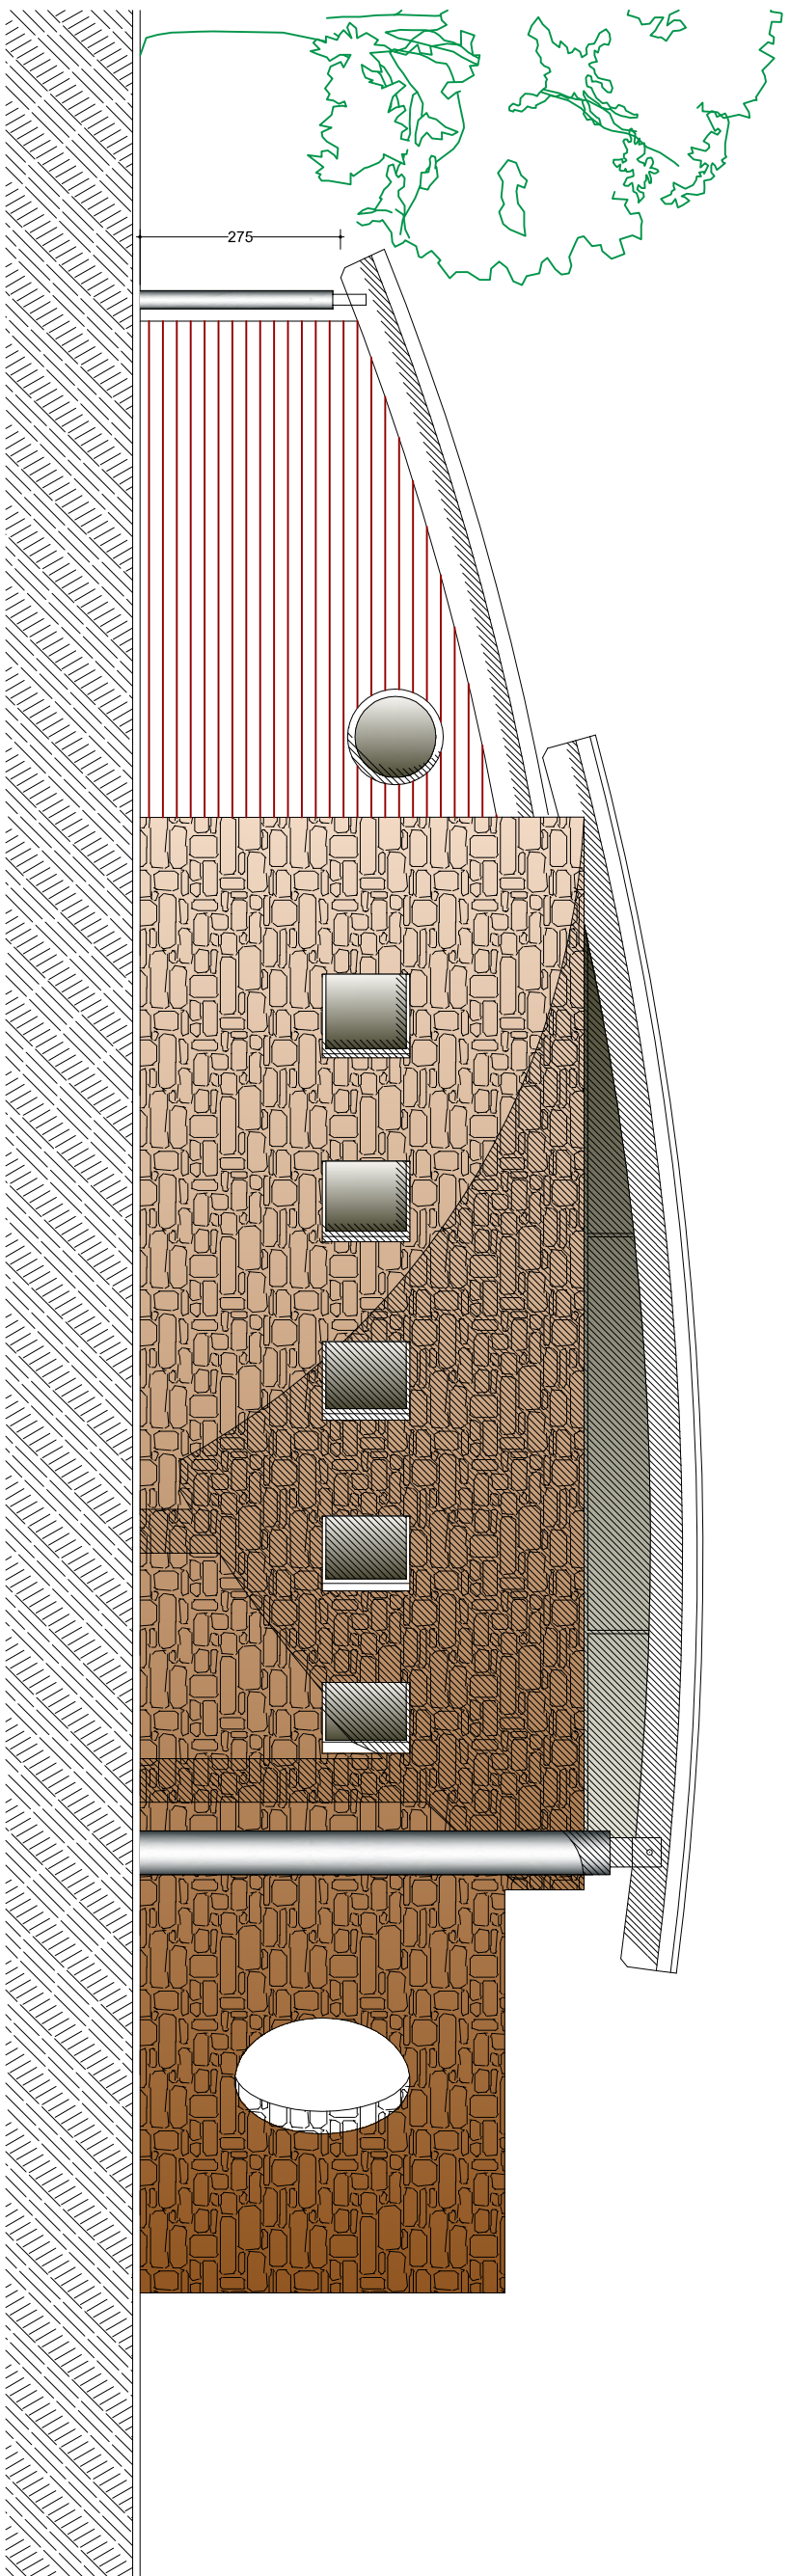

PROSPETTO OVEST

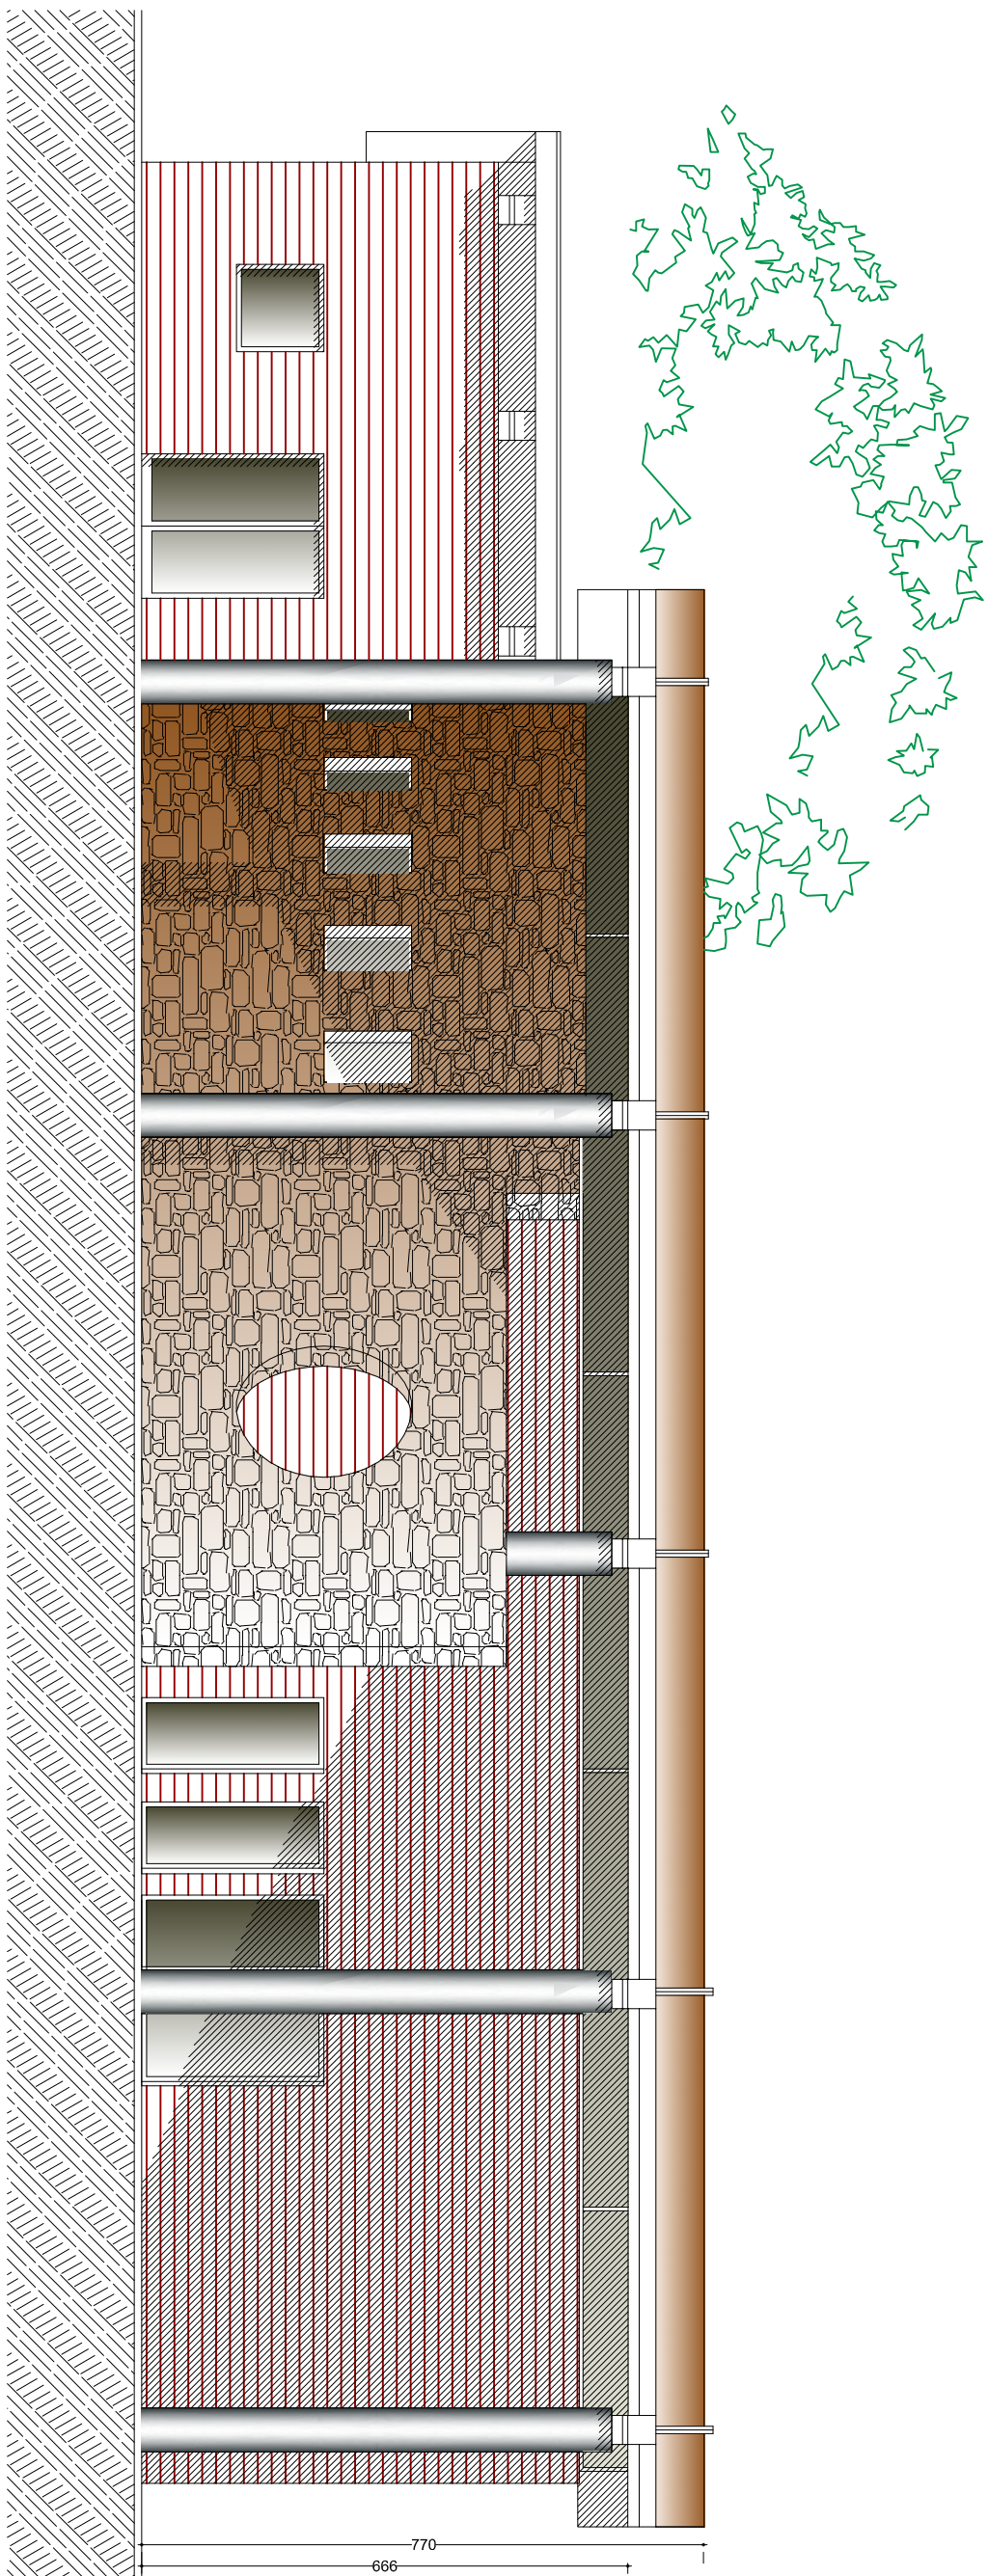

scala 1:100

- PROGETTO DI UN CENTRO POLIVALENTE A CAMARDA - L'AQUILA -
Prospetti
progettisti : Arch. CINZIA CARROZZI - Geom. CARLO CIPRIANI

TAVOLA
06